


KREMSBARRIER 2 RH2R

Zádržný systém pro okraj silnice
s beranitelným podložím

Typový list C227/2

výškový náběh viz C228

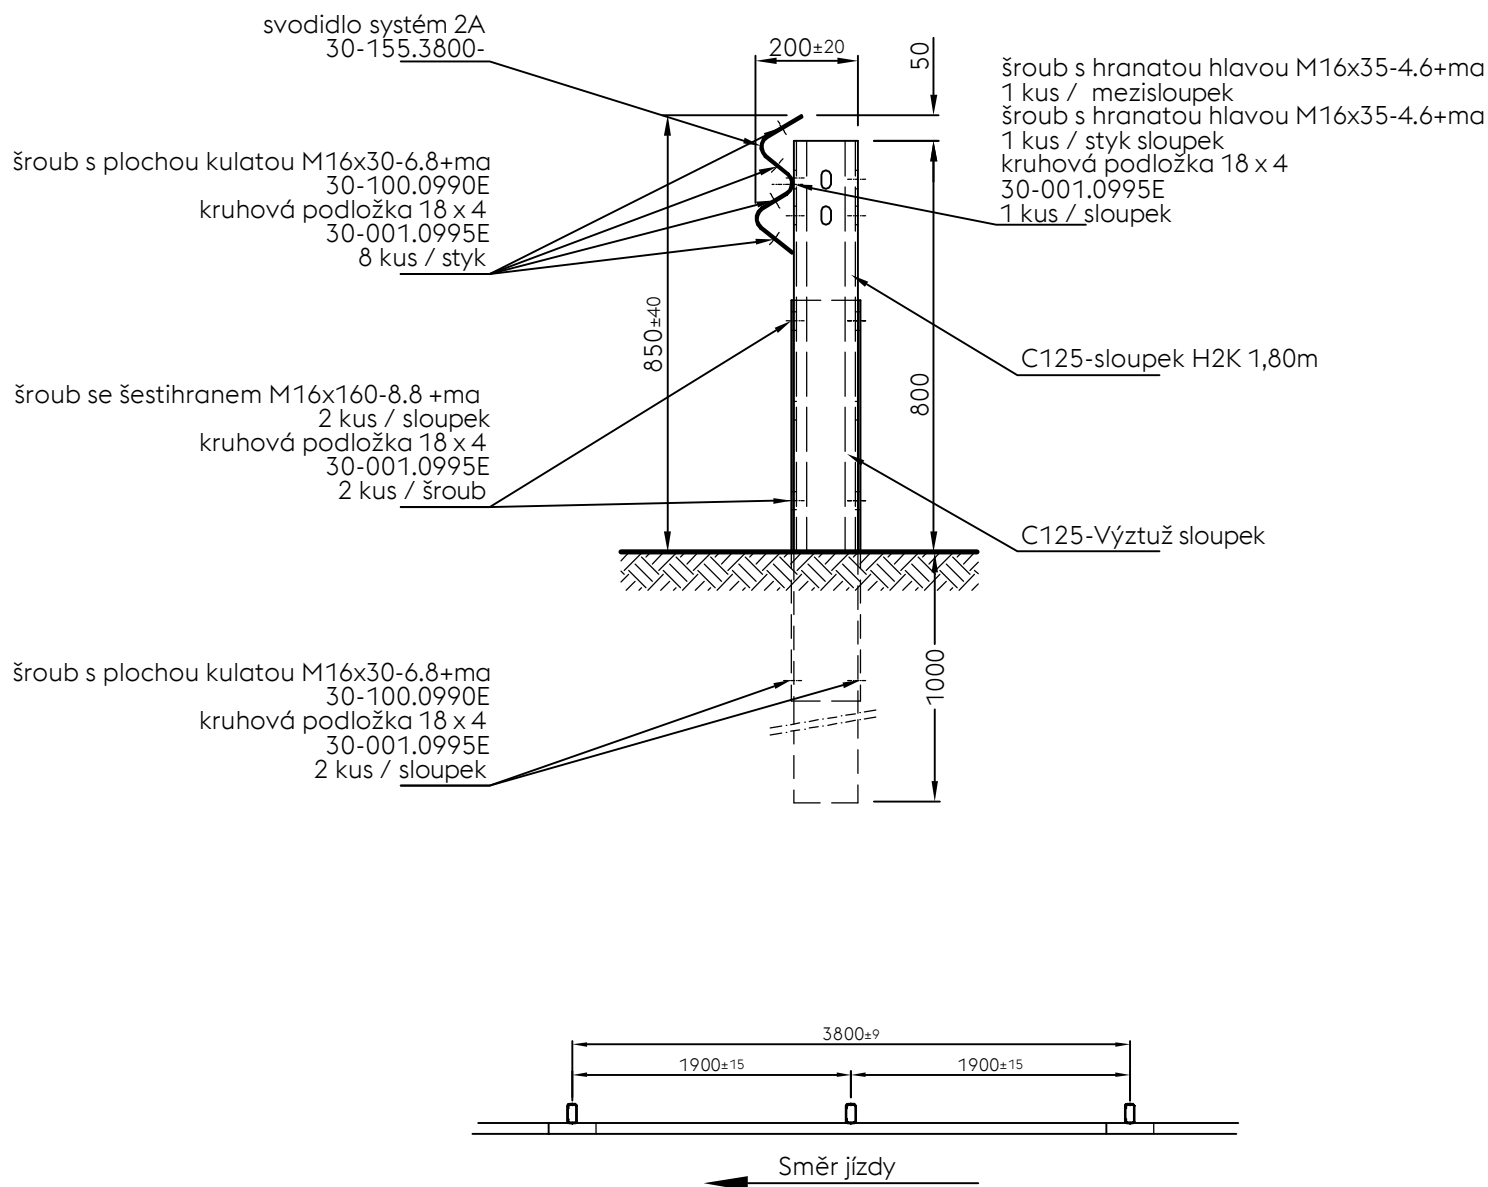

V-ST 01/2024